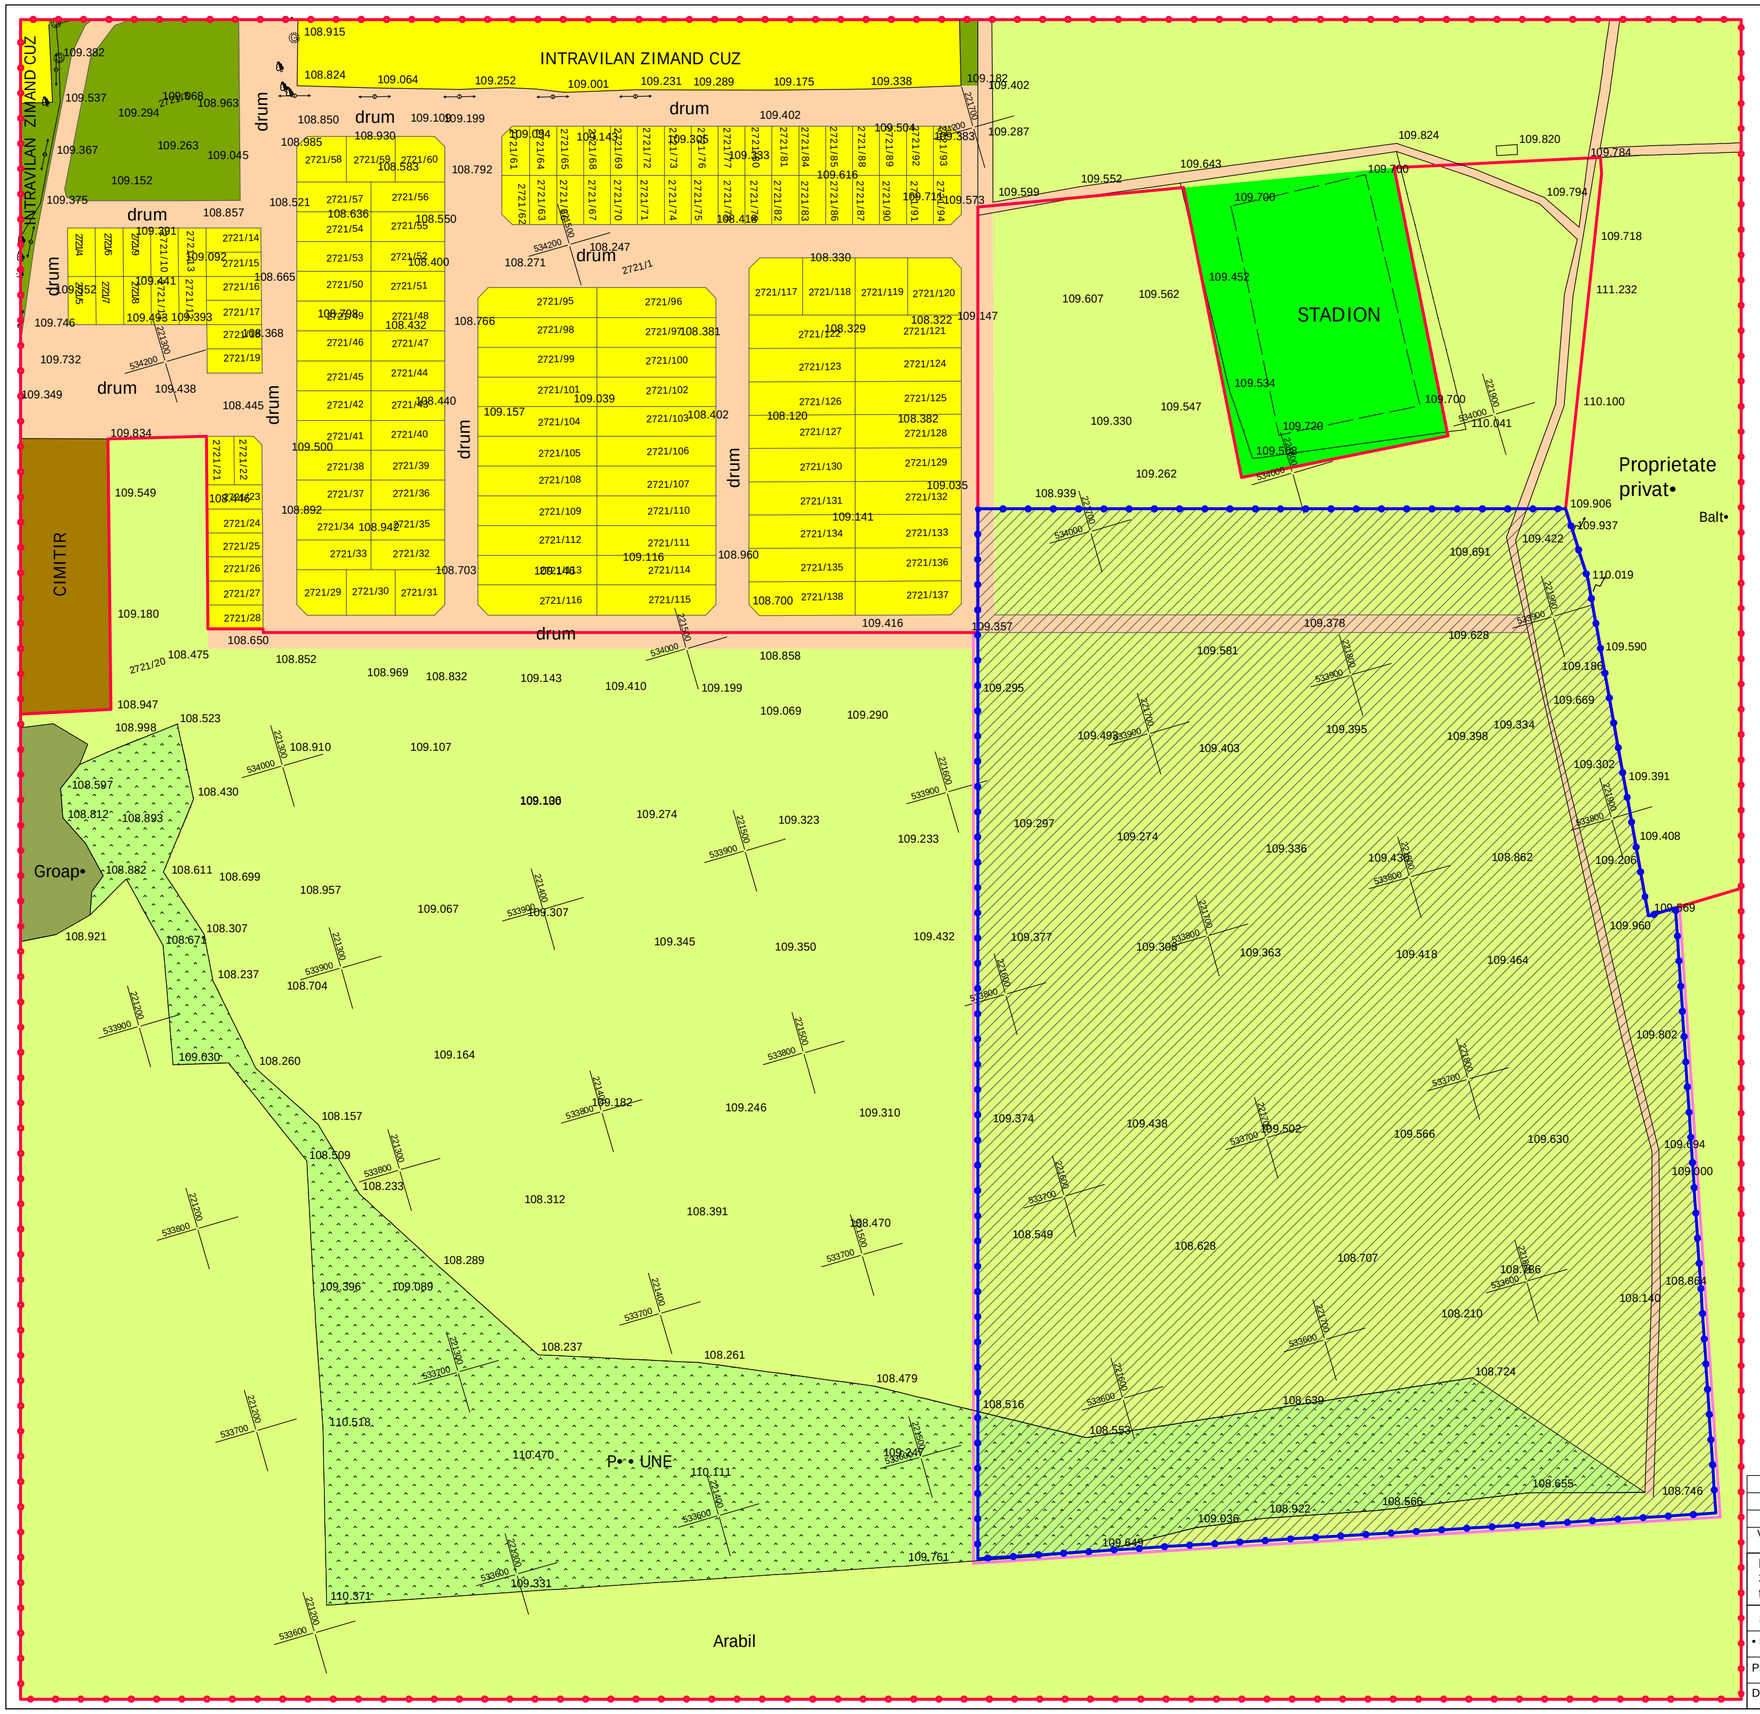

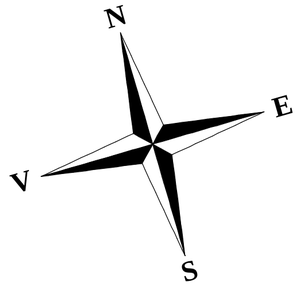

LEGENDA:

- **LIMITE**
  - LIMIT• ZON• STUDIAT•
  - LIMIT• INCINT• STUDIAT•
  - LIMIT• INTRAVILAN EXISTENT
  - LIMIT• INTRAVILAN PROPUS
- **ZONIFICARE**
  - ZONA PENTRU LOCUIN• E
  - ZONA INSTITU• II PUBLICE • I SERVICII
  - SPA• II PLANTATE, AGREMENT, SPORT
  - TERENURI AGRICOLE ÎN EXTRAVILAN
  - ZONA GOSPOD• RIRE COMUNAL• (cimitir)
  - P• • UNI
  - SUPRAFE• E SOLICITATE PENTRU INTRODUCERE ÎN INTRAVILAN
- **DRUMURI**
  - DRUMURI P• MÂNT

VERIFICATOR / EXPERT	NUME	SEMN• TURA	CERIN• A	REFERAT / EXPERTIZA NR./ DATA

BIROU INDIVIDUAL DE ARHITECTURA: arh. CHI• BORA DORU
310091 ARAD - Str. BLANDUZIEI, nr. 8,
tel./fax : 0257-281918, email: chisbora@clicknet.ro

Beneficiari:
dl. LUCACI DANIEL • i so•ia ALINA-ELENA
dl. MATEA• ADRIAN-CLAUDIU • i so•ia DIANA

Proiect: 02/2010

SPECIFICA• IE	NUME	SEMN• TURA	Scara:
• EF PROIECT	Arhitect Doru CHI• BORA		1:2.000
PROIECTAT	Arhitect Doru CHI• BORA		Data:
DESENAT	Arhitect Florin VÎRVESCU		2010

Titlu proiect:
ANSAMBLU REZIDEN• IAL ZIMAND CUZ
LOCUIN• E UNIFAMILIALE P+1E • I DOT• RI COMPLEMENTARE
com. ZIMANDUL NOU, jud. ARAD

Faza: P.U.Z.

Titlu plan• • :
SITUA• IA EXISTENT•

Plan•a 02A